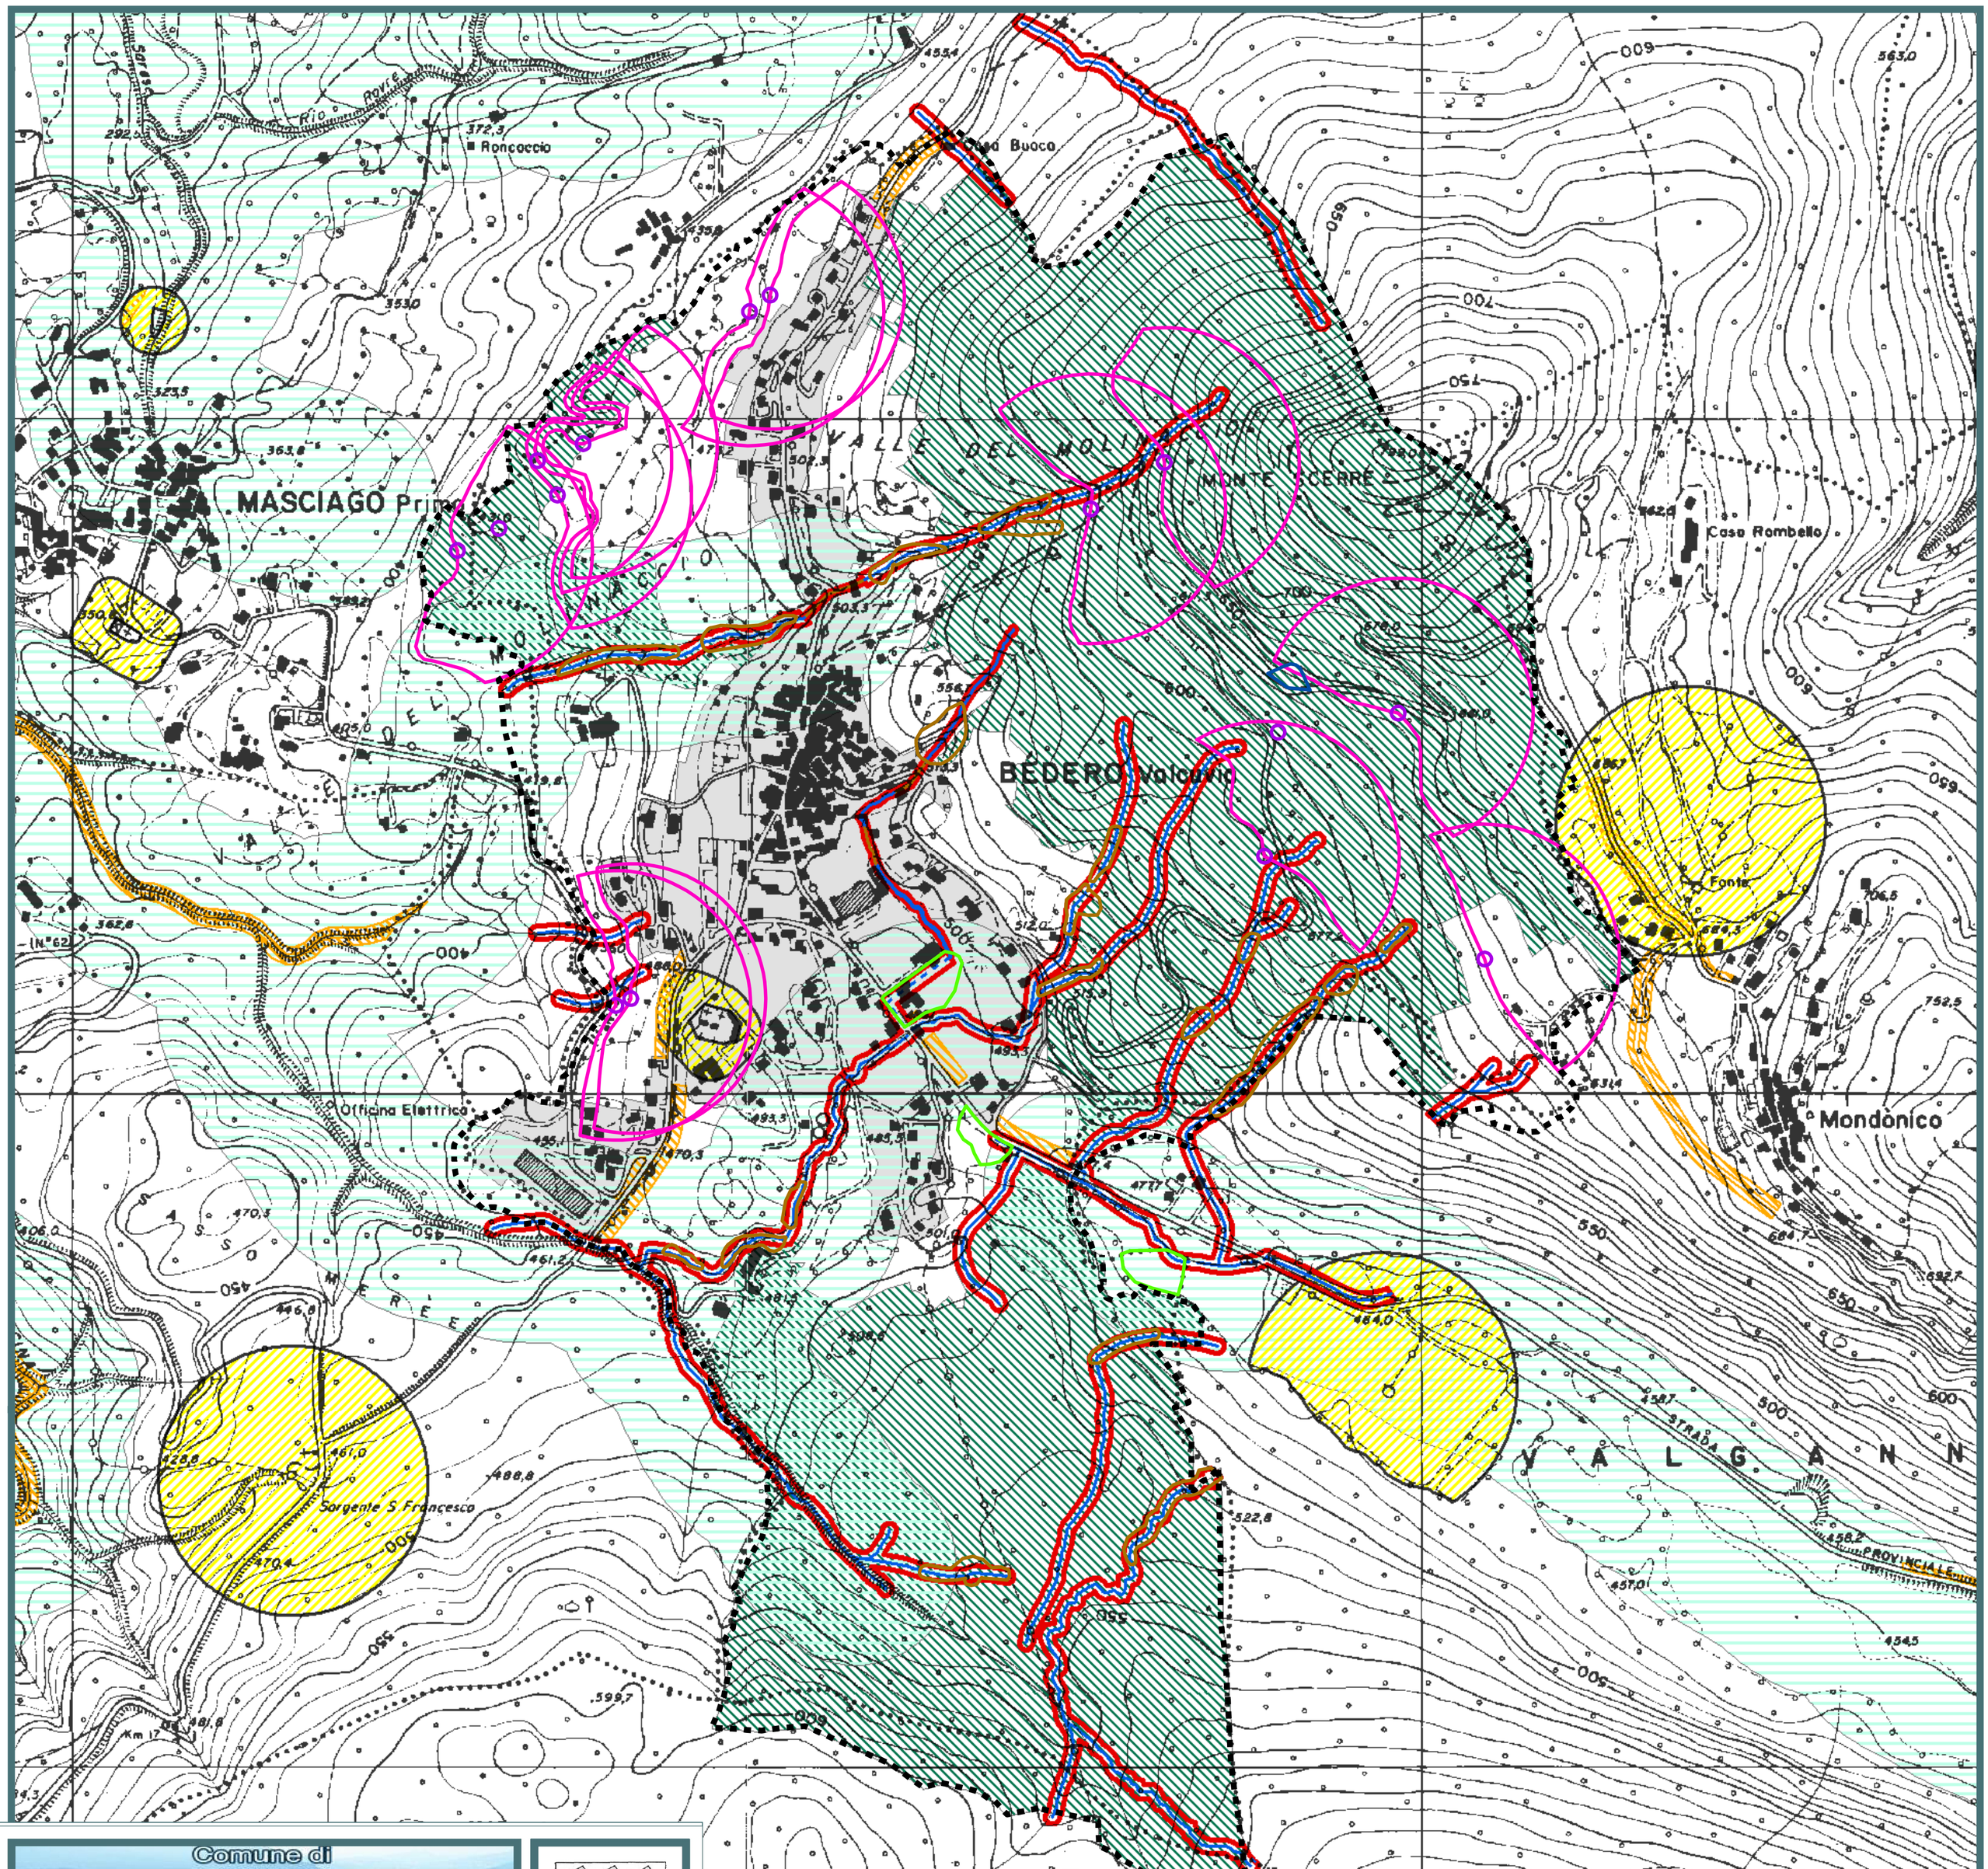


Comune di
BEDERO VALCUVIA
Provincia di VARESE

PGT
PIANO DI GOVERNO DEL TERRITORIO

DOCUMENTO di PIANO

N° TAVOLA: 11	TITOLO: Quadro ricognitivo vincoli, fasce di rispetto e aree di limitazione d'uso
SCALA 1:5.000	

ADOZIONE	Deliberazione C.C. n°	del
CONTRODEDUZIONI	Deliberazione C.C. n°	del
APPROVAZIONE	Deliberazione C.C. n°	del
PUBBLICAZIONE	Deliberazione C.C. n°	del

Il Sindaco	
Il Reponsabile del procedimento	
Il Segretario Comunale	

PROGETTISTA

Dott. Arch. Paolo Scapolo Via Cossa, 26 - 27100 Pavia (PV)

Tel. 0382/49 52 85 Fax 0382/53 04 03

e-mail: paoloscapolo@virgilio.it

COLLABORATORI Dott. Arch. Tiziana Piodi, Dott. Arch. Marco Meurat

STUDIO GEOLOGICO Dott. Geol. Domenico De Dominicis, Via Mazzini 41 - 21030 Castello Cabiaglio (Va)



Quadro ricognitivo vincoli, fasce di rispetto e aree di limitazione d'uso

- Limite Amministrativo Comune di Bedero Valcuvia

Pozzi individuati dallo studio geologico a supporto del PGT

- Area di tutela assoluta delle captazioni - 10 metri (Ai sensi del DPR 236/88 modificato dal d.lgs. 152/1999, 258/2000, d.g.r. 10 aprile 2003 e dell' art. 94 del d.lgs. 3 aprile 2006, n.152)
- Area di rispetto delle captazioni - 200 metri (Ai sensi del DPR 236/88 modificato dal d.lgs. 152/1999, 258/2000, d.g.r. 10 aprile 2003 e dell' art. 94 del d.lgs. 3 aprile 2006, n.152)

Corsi d'acqua individuati dallo studio geologico a supporto del PGT

- Alveo tombato
- Tombato
- Fosso
- Fascia di rispetto dei corsi d'acqua - 4 e 10 metri (Ai sensi dell' art. 96, lettera f, del r.d. 25 luglio 1904, n. 523)

Vincoli derivanti dal quadro del dissesto (studio geologico a supporto del PGT)

- Area di frana allo stato quiescente (NdA del P.A.I, Art. 9 comma 3)
- Dissesto torrentizio areale e/o lineare ad intensità elevata
- Pericolosità media o moderata di esondazione

Aree di rispetto identificate dal M.I.S.U.R.C.-Mosaico Informatizzato Strumenti Urbanistici Comunali

- Area di rispetto attrezzature, cimiteri, impianti tecnologici
- Area di rispetto generica
- Vincolo su corsi d'acqua, 150 mt dalle sponde - Art. 142 lett.c (Vincoli ambientali come da D.Lgs. 42/04)
- Vincolo idrogeologico
- Limite Centro Edificato identificato dal PRG vigente